



# P.L.U.

---

Plan Local d'Urbanisme

**Commune de CHARANTONNAY**

## **4.3. Carnet des emplacements réservés et autre servitudes d'utilisation des sols**

---

Vu pour être annexé  
à la délibération d'approbation  
de l'élaboration du PLU  
en date du 17 mars 2014.

Le Maire  
Marie-Jeanne CHESNEAU




# EMPLACEMENT RESERVE N° 1

## Parking et aménagement de sécurité à proximité des commerces



# EMPLACEMENTS RESERVES N° 3


## Accès au secteur d'urbanisation

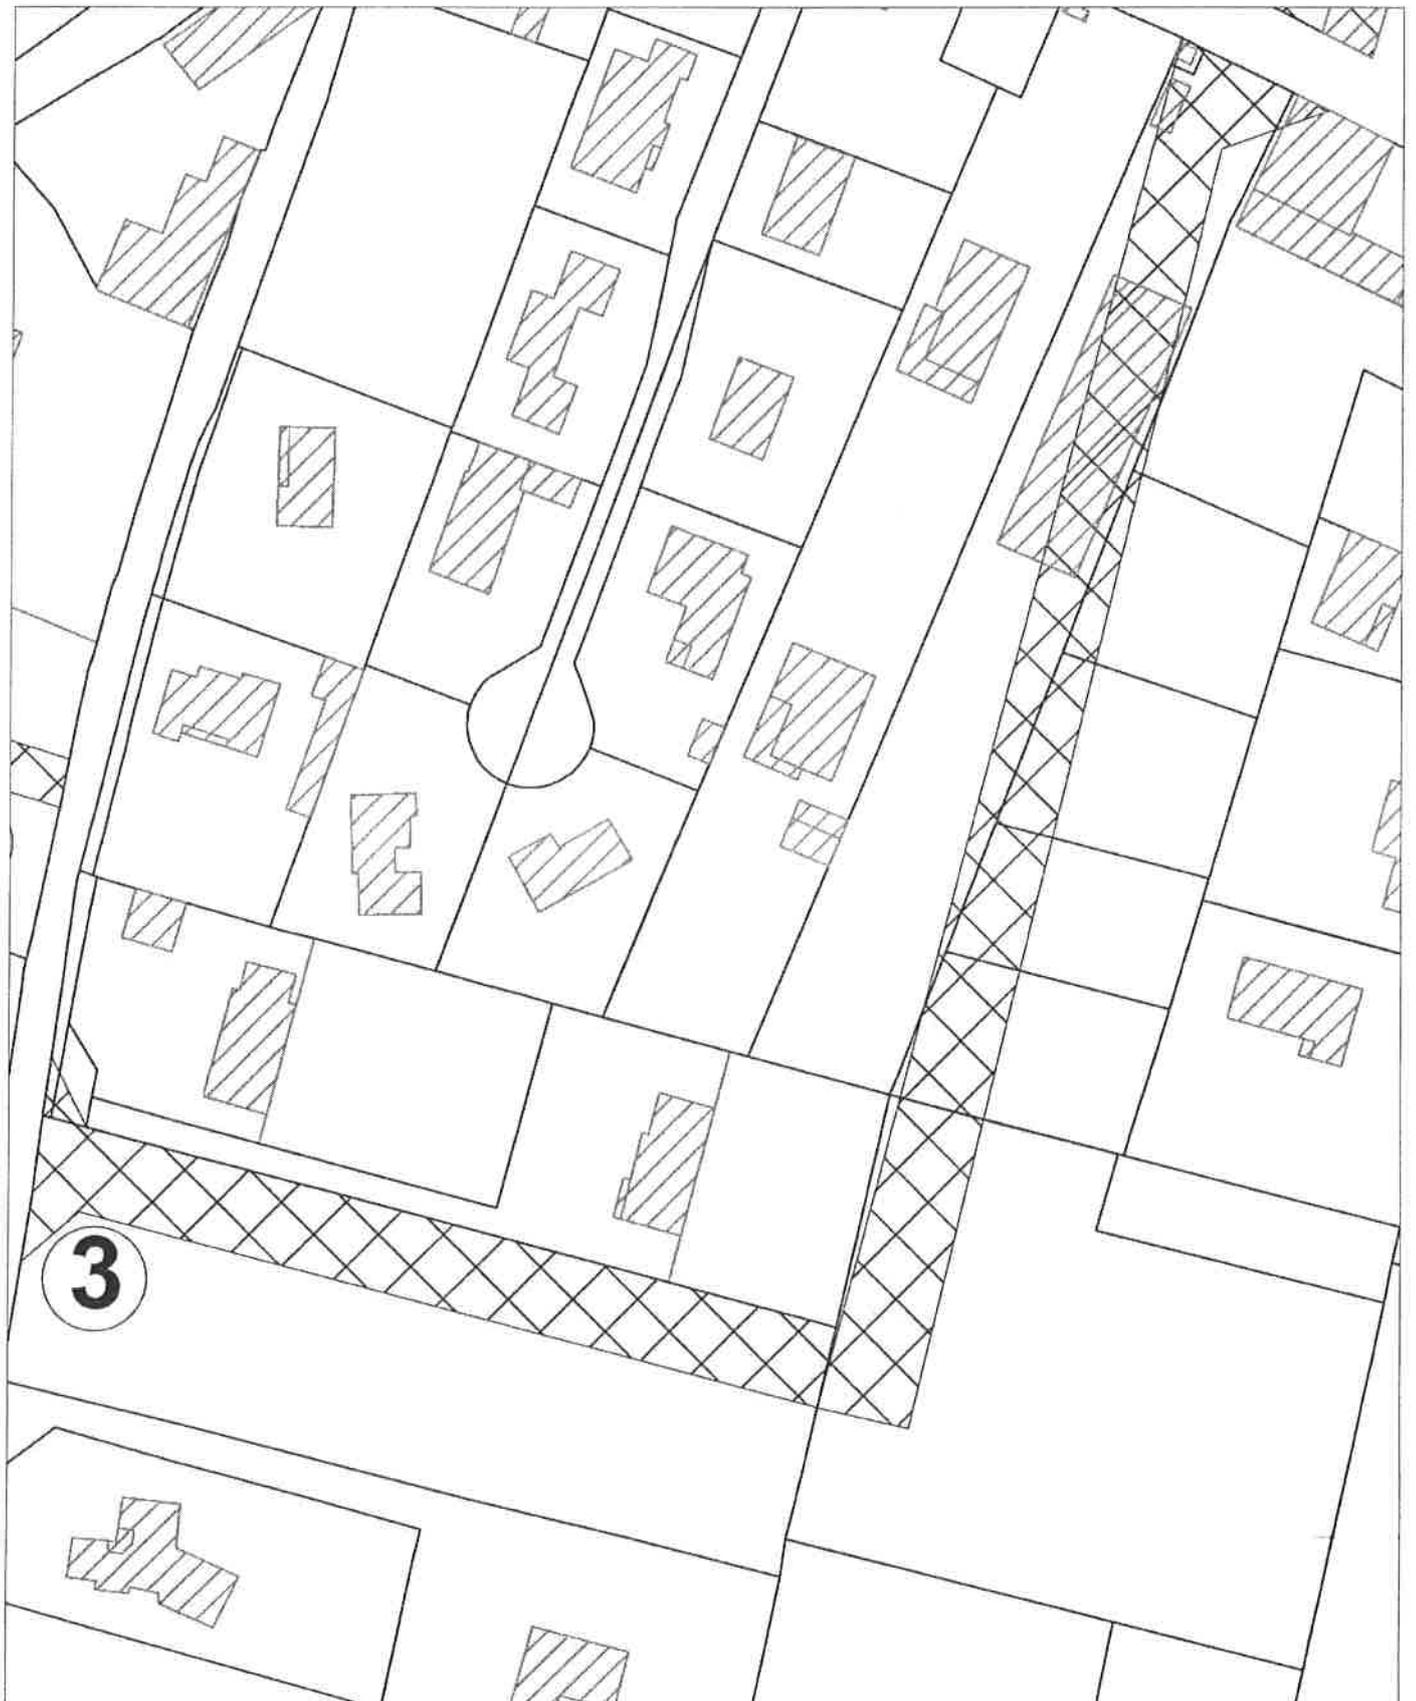

**EMPLACEMENT RESERVE N° 4**  
**Sécurisation du carrefour de**  
**l'avenue du Dauphiné - Route du Plan**




**EMPLACEMENTS RESERVES N° 5**  
**Sécurisation du carrefour de**  
**l'avenue du Dauphiné - Les Epyes**

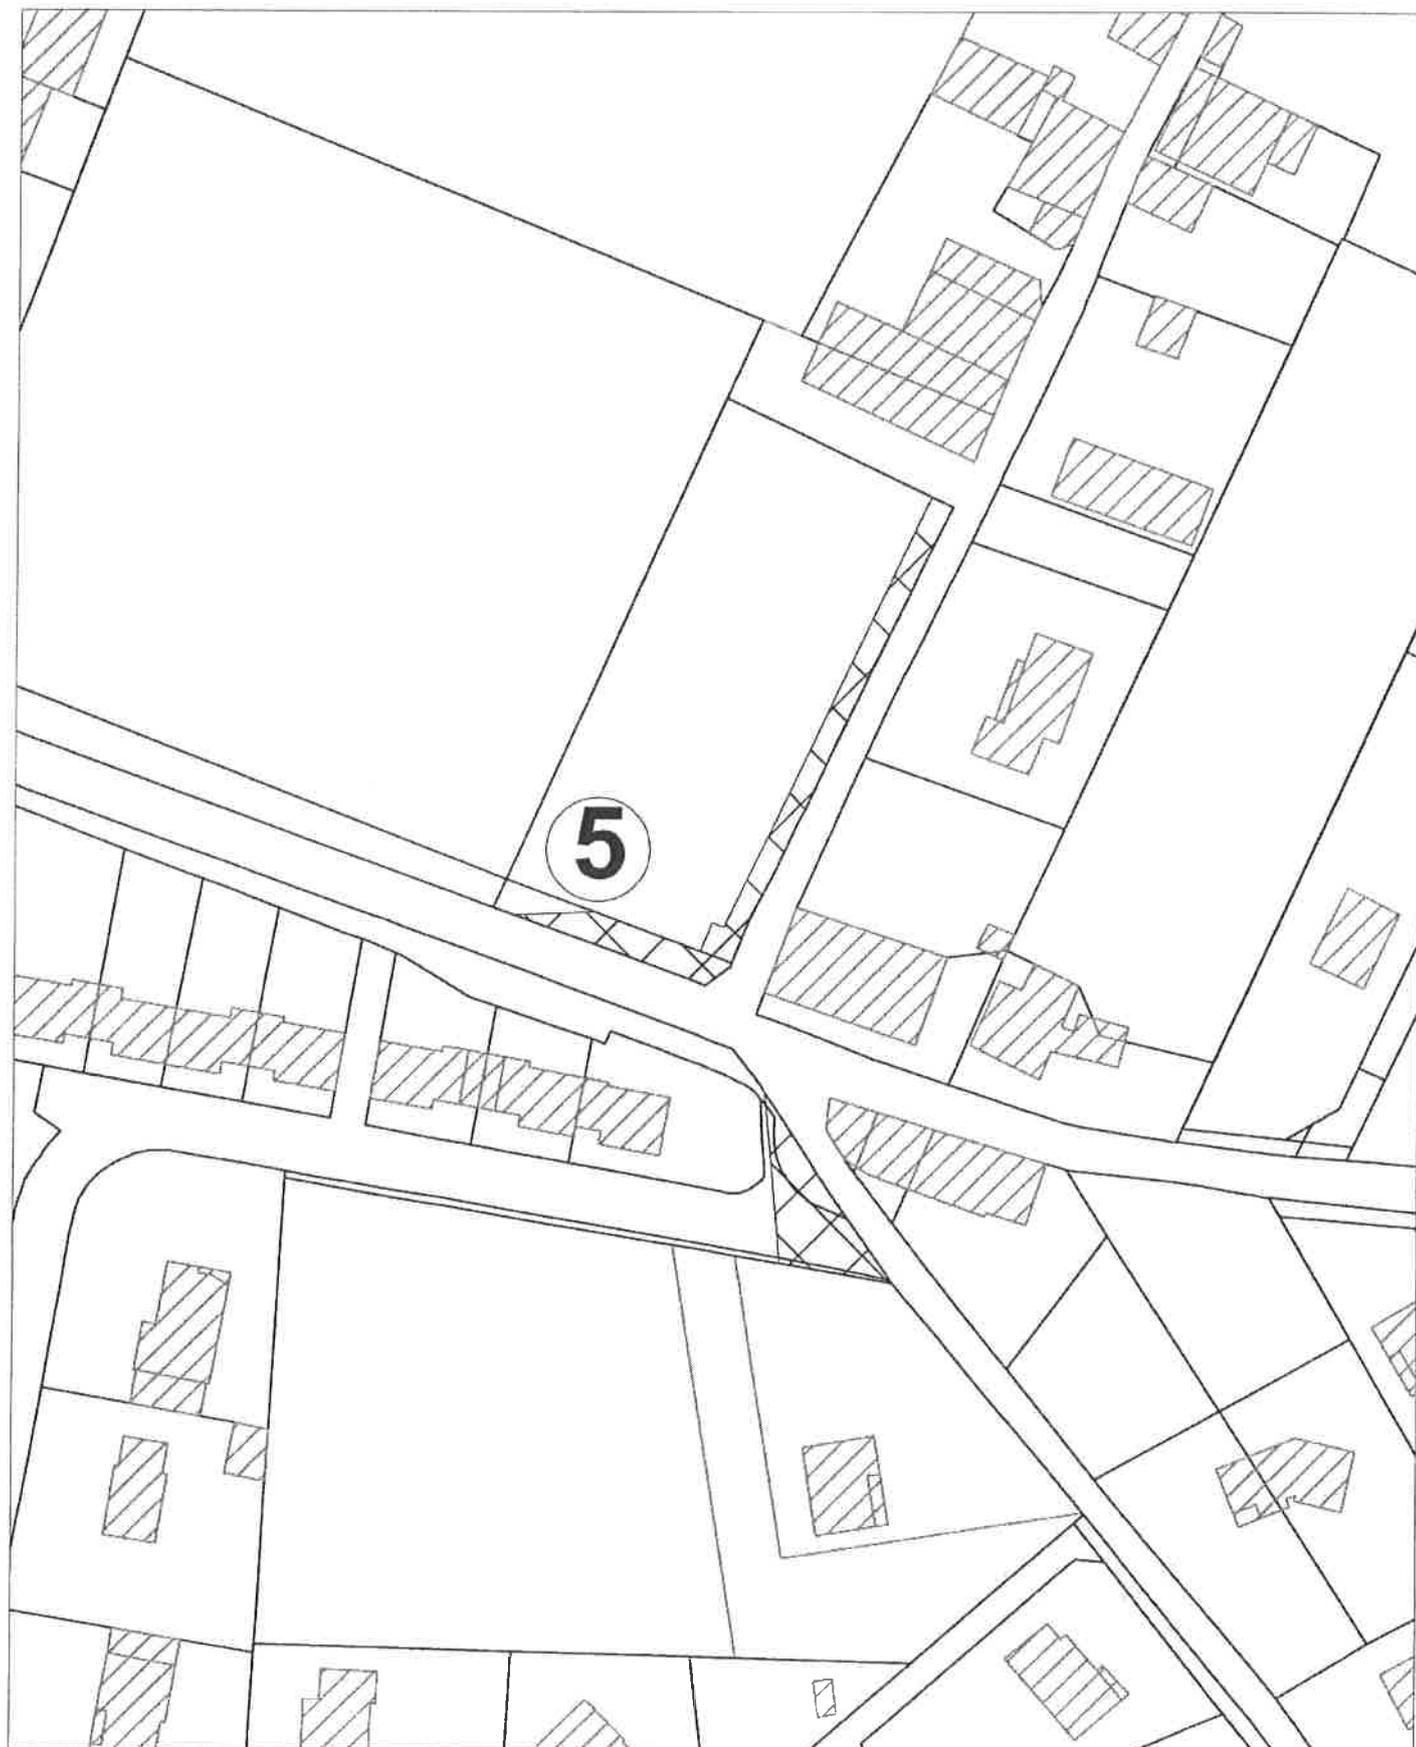

échelle 1/1000

# EMPLACEMENT RESERVE N° 6

## Sécurisation du carrefour "entrée Est"

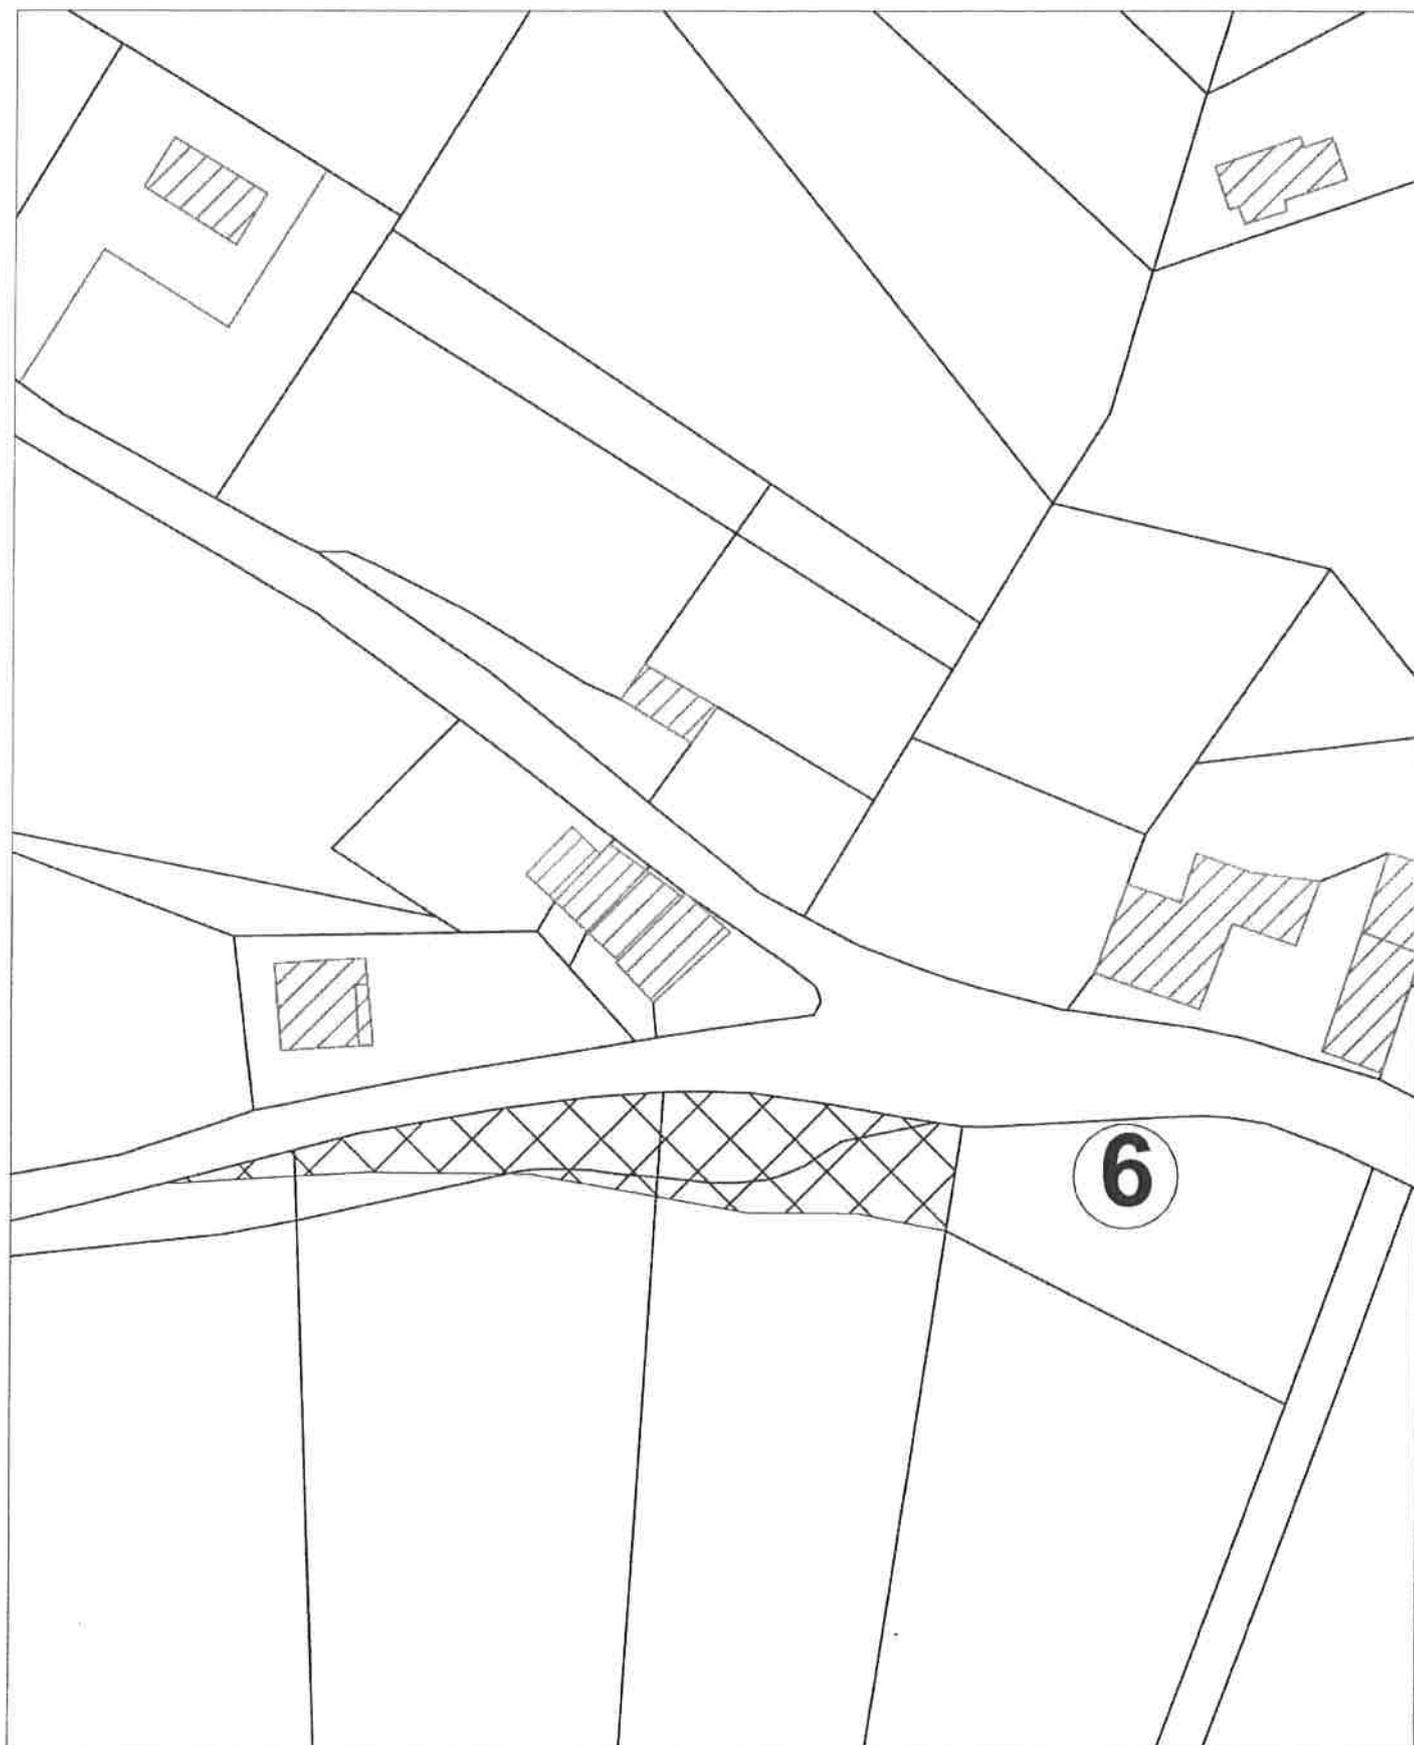

échelle 1/1000


# EMPLACEMENT RESERVE N° 7

## Desserte de la parcelle AL 485



**EMPLACEMENT RESERVE N° 8 et 21**  
**Arrêt bus et sécurisation des abords de l'avenue du**  
**Dauphiné et du carrefour avenue des Bruyères**

**EMPLACEMENT RESERVE N° 9**  
**Sécurisation et du carrefour de la petite fontaine**

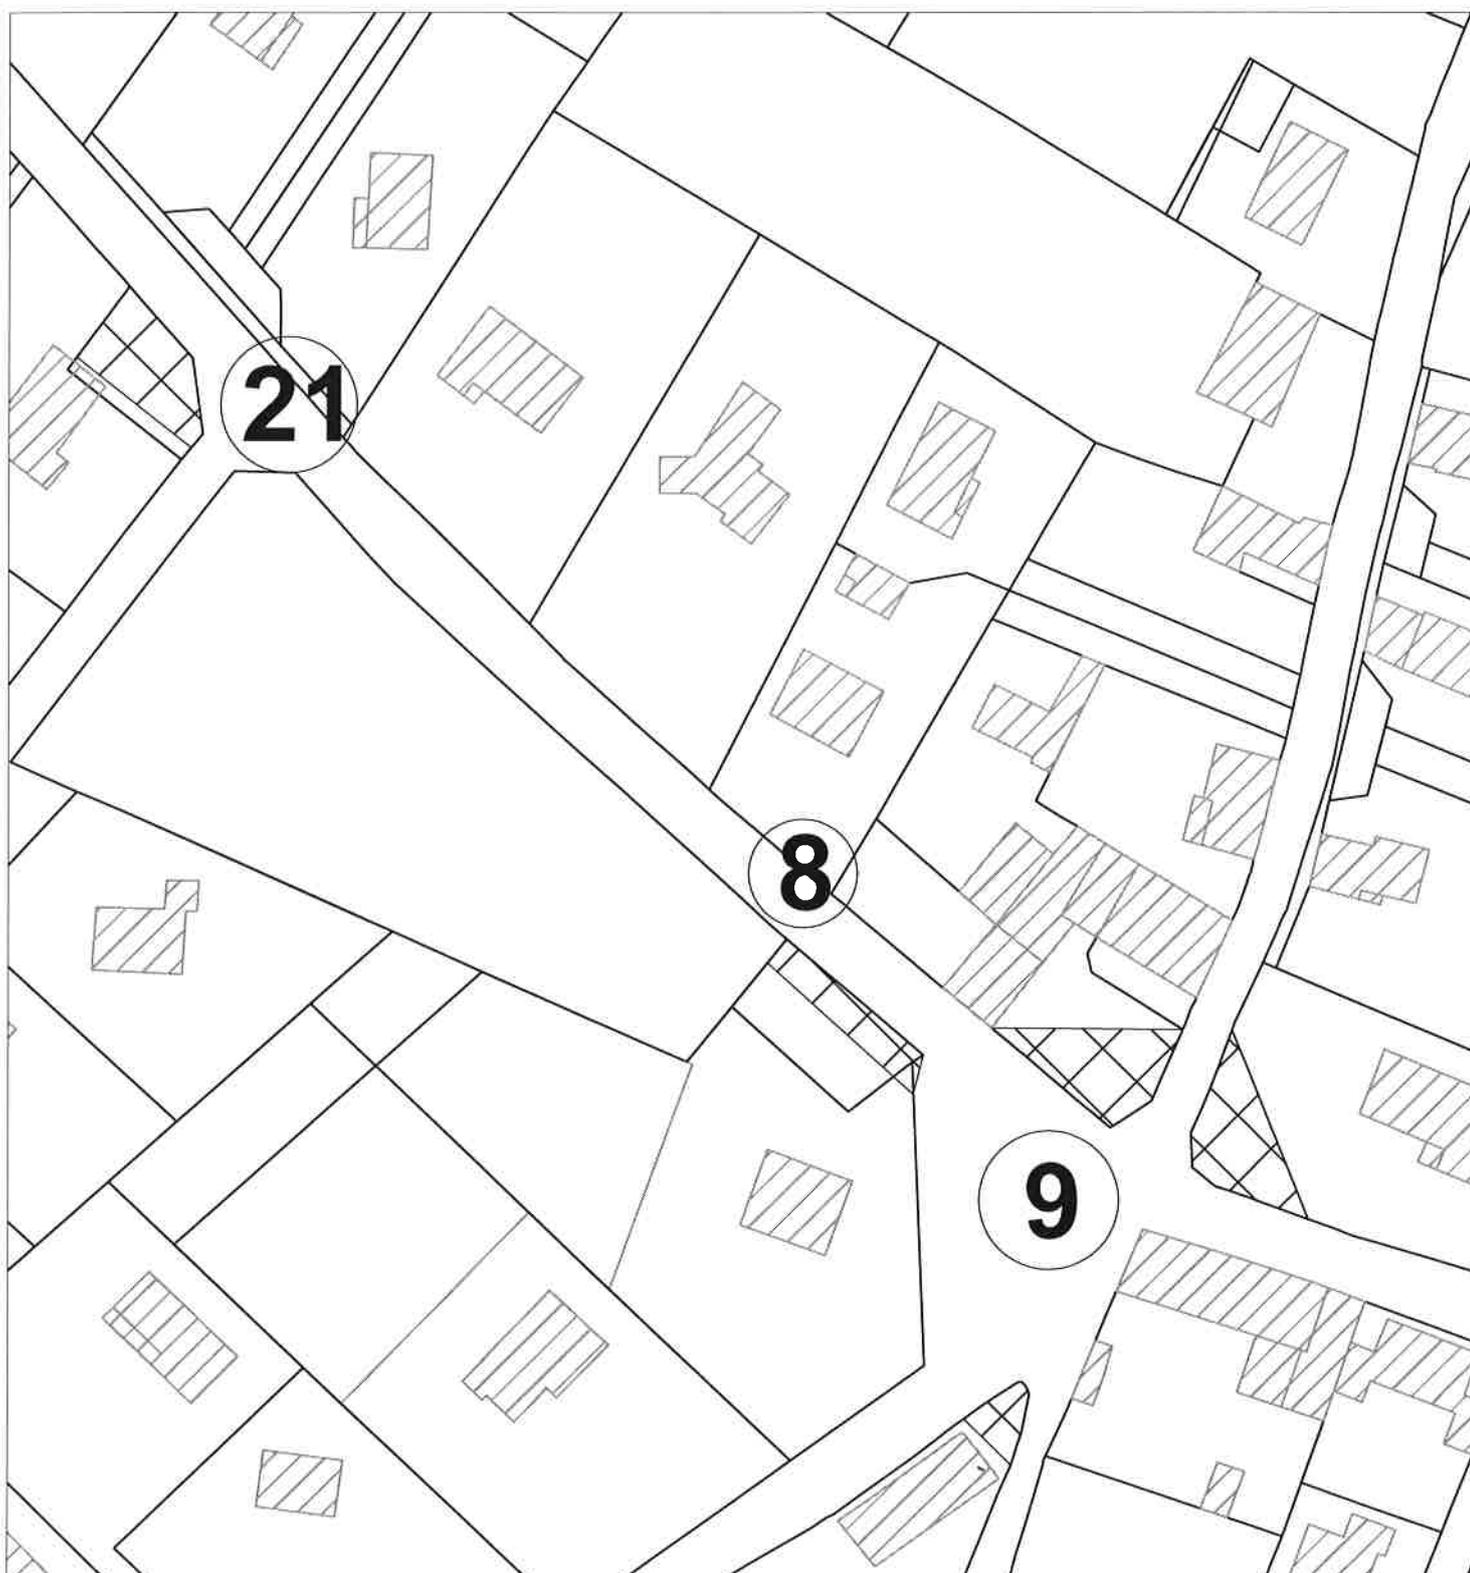

**EMPLACEMENT RESERVE N° 10**  
**Création de la salle polyvalente**


**EMPLACEMENT RESERVE N° 20**  
**Bretelle de contournement Ouest**



**EMPLACEMENT RESERVE N° 11**  
**Aménagement du carrefour**

**EMPLACEMENT RESERVE N° 14**  
**Elargissement du Granjon**

**EMPLACEMENT RESERVE N° 19**  
**Désenclavement de l'impasse du Granjon**

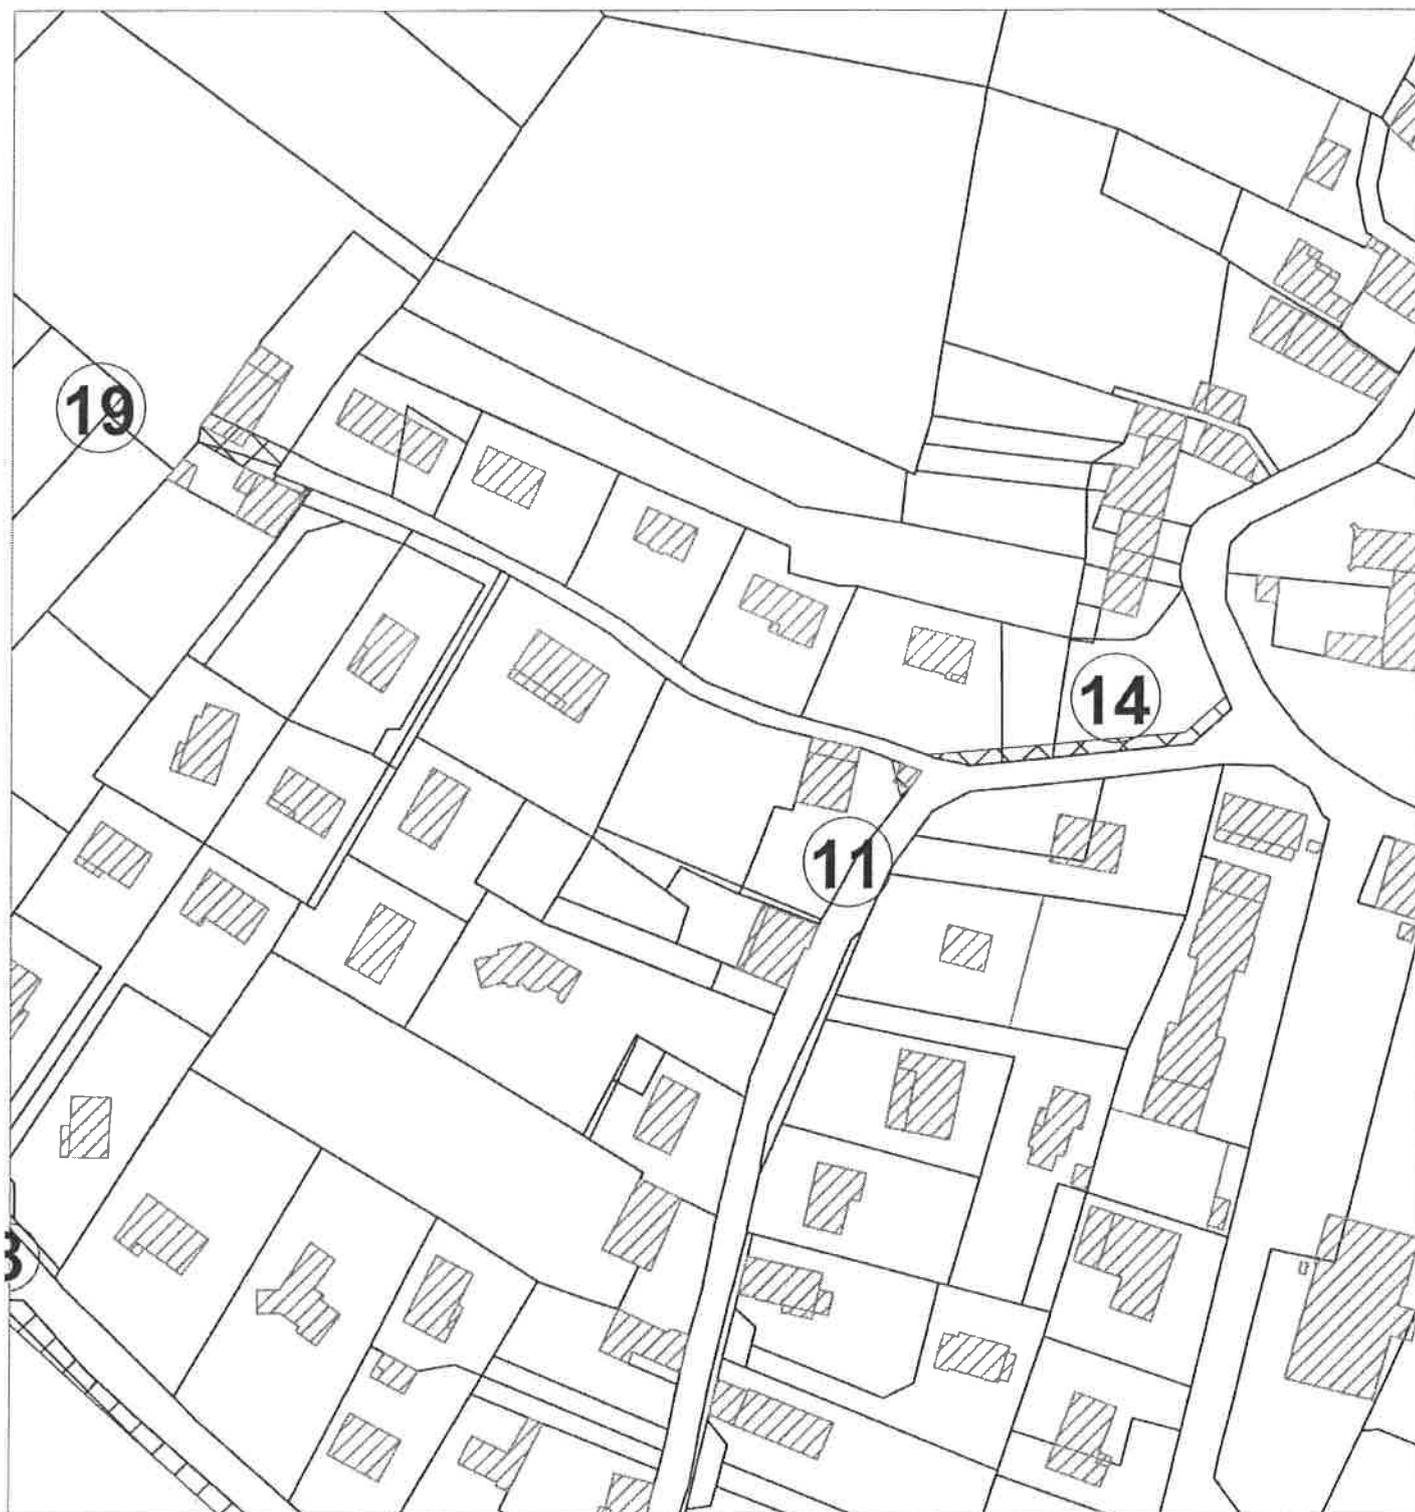


# EMPLACEMENT RESERVE N° 12

## Sécurisation du carrefour Varvaray - Bourdier




**EMPLACEMENT RESERVE N° 13**  
**Sécurisation du carrefour Verchère - Bourdier**

**EMPLACEMENT RESERVE N° 16**  
**Sécurisation du carrefour Chemin neuf - Bourdier**

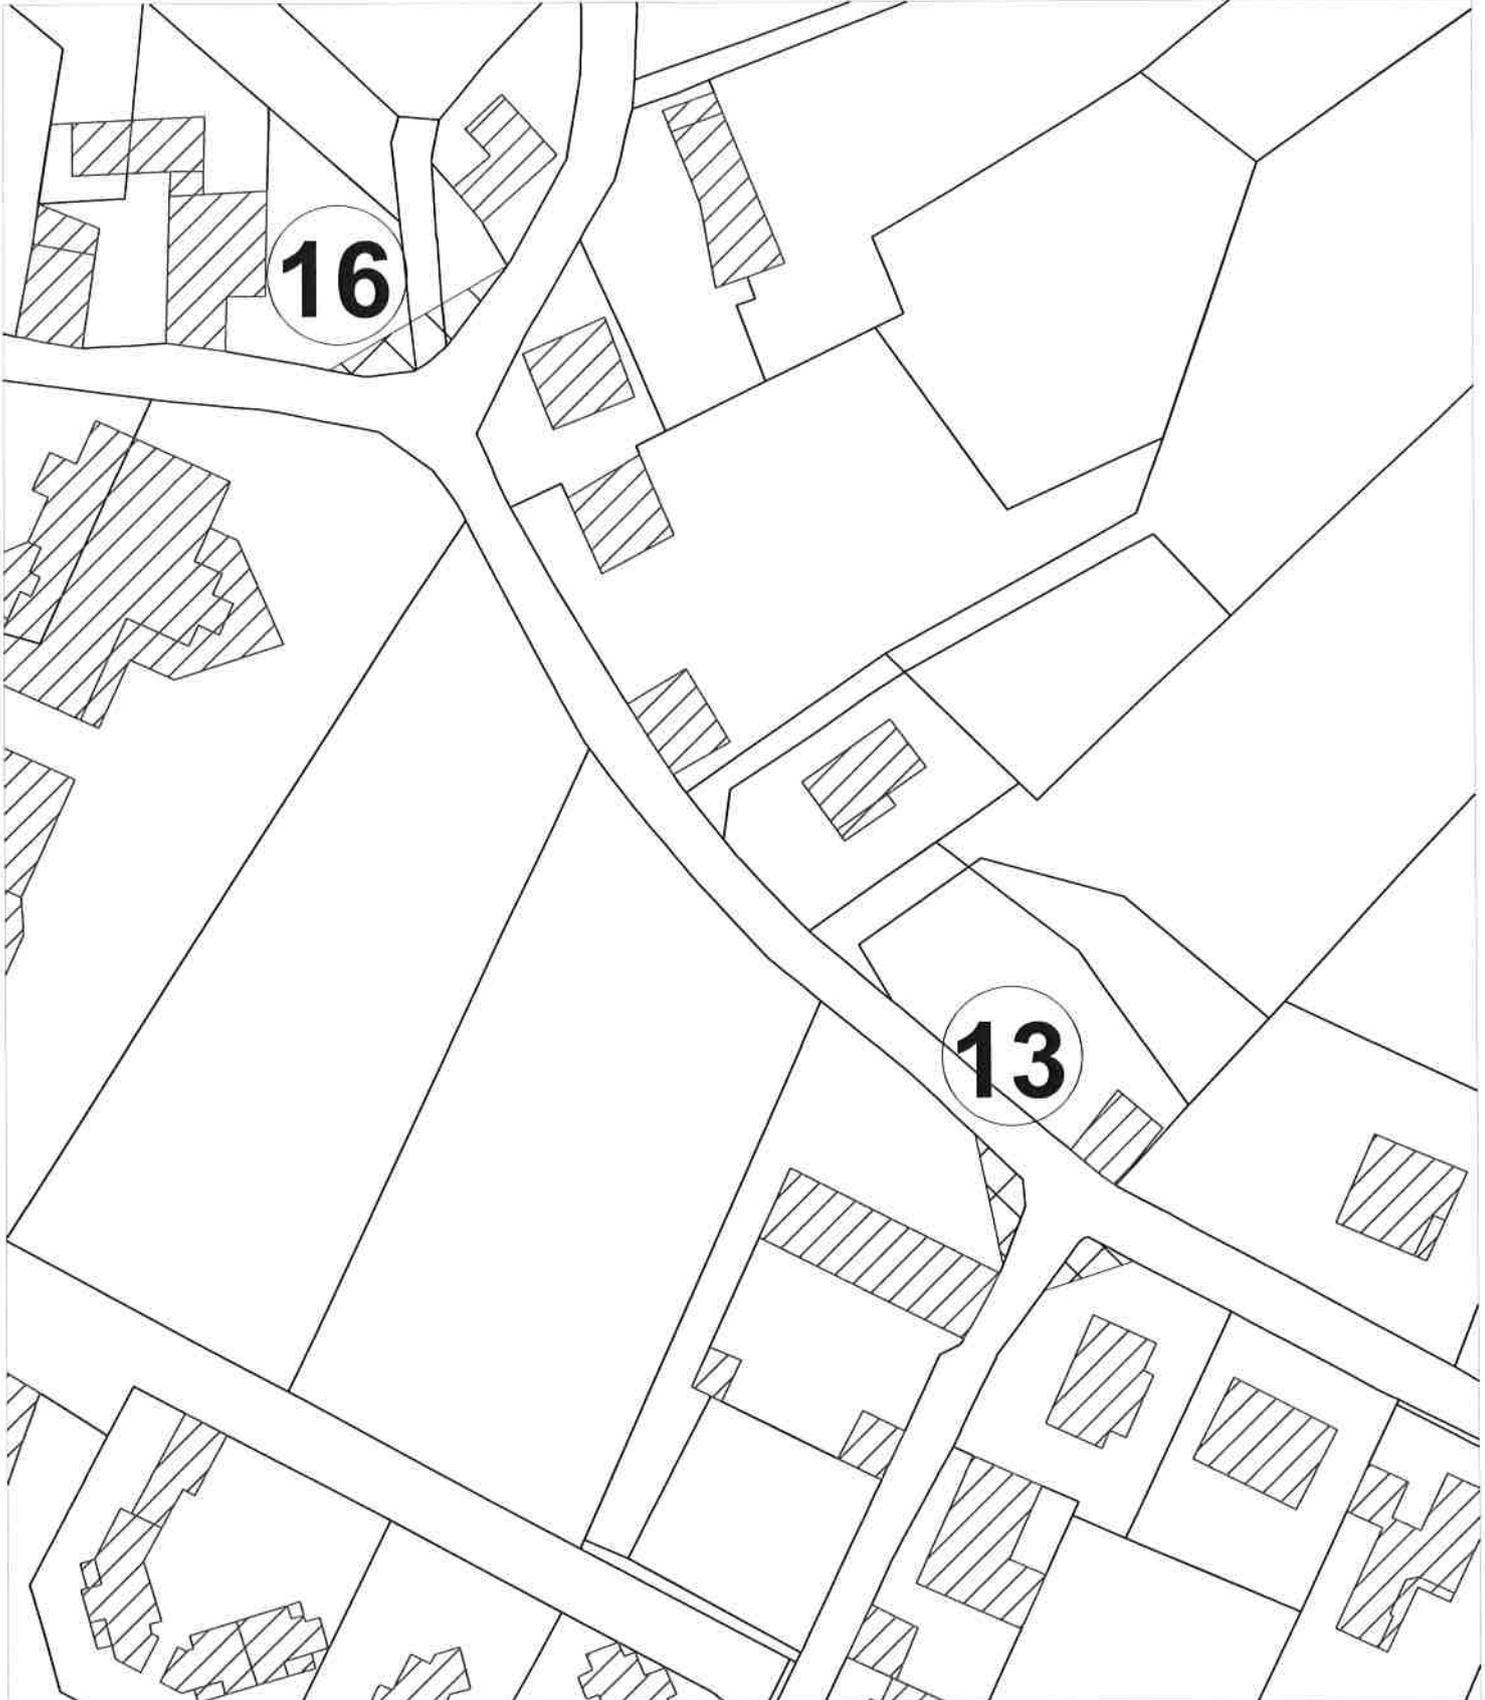

**EMPLACEMENT RESERVE N° 17**  
**Sécurisation des routes de Moléze, du Dauphiné**  
**et de Frégonnière**

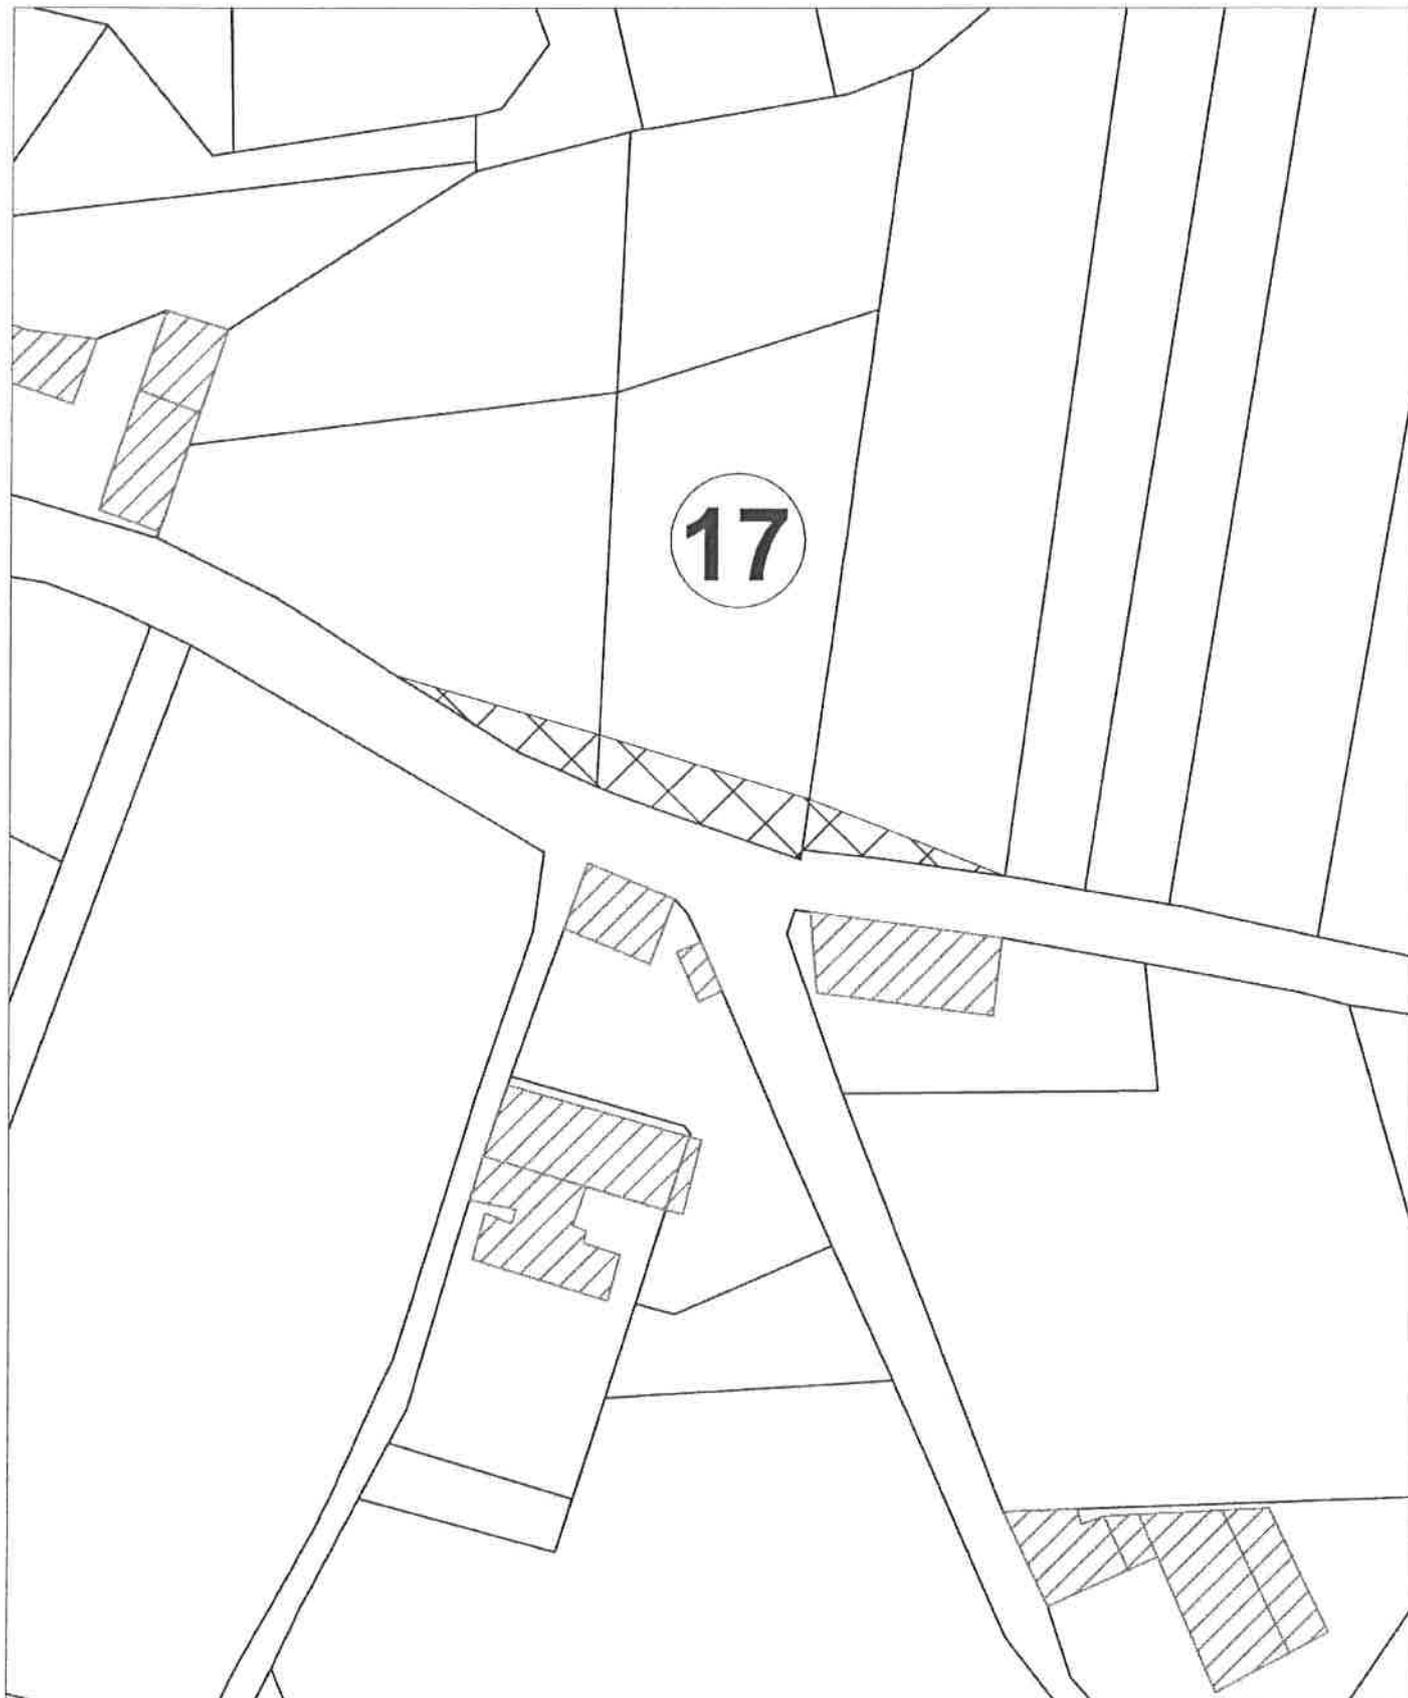

échelle 1/1000

**EMPLACEMENT RESERVE N° 18**  
**Sécurisation du carrefour**  
**Avenue du Bourg et Avenue du Dauphiné**

